


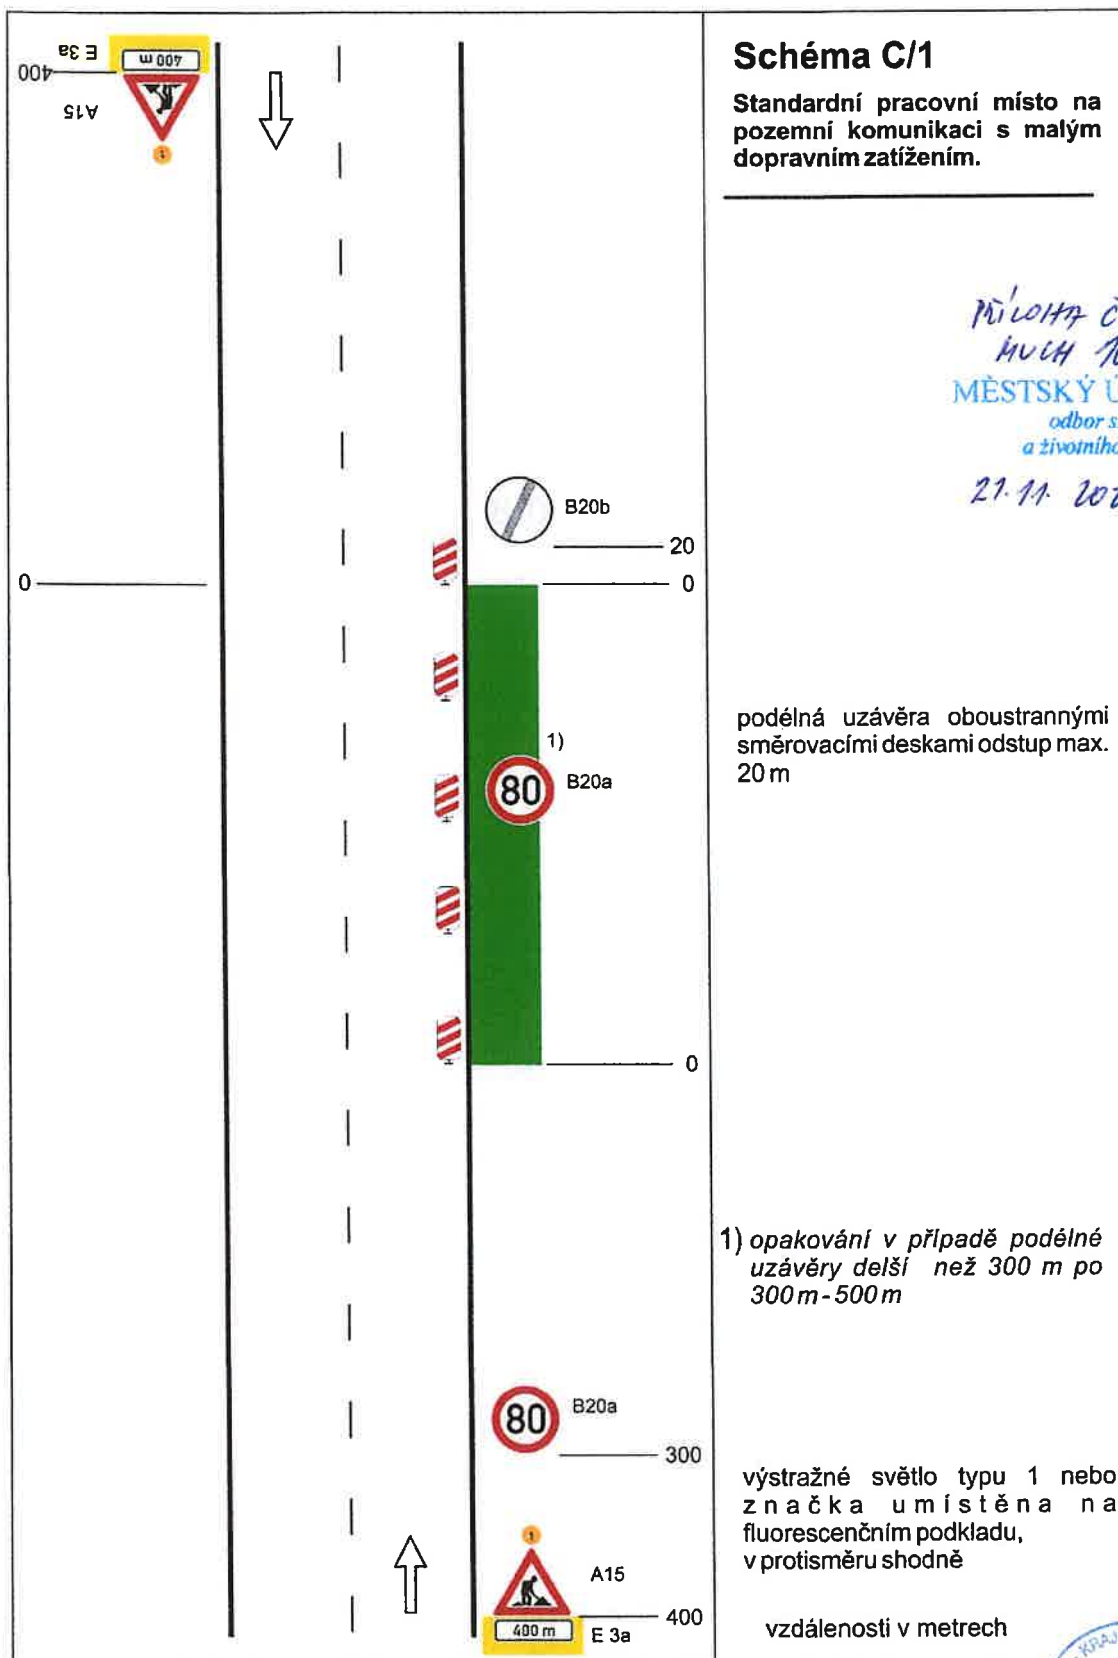


Příloha č. 2 k új
MUCH 107215/2025
MĚSTSKÝ ÚRAD CHEB
odbor stavební
a životního prostředí
21.11.2025 *[signature]*

07.11.2025 KRPK - 85335 / ČJ-2025 - 190205

DI ÚO Cheb souhlasí dle přiložené situace


pos. Thiel



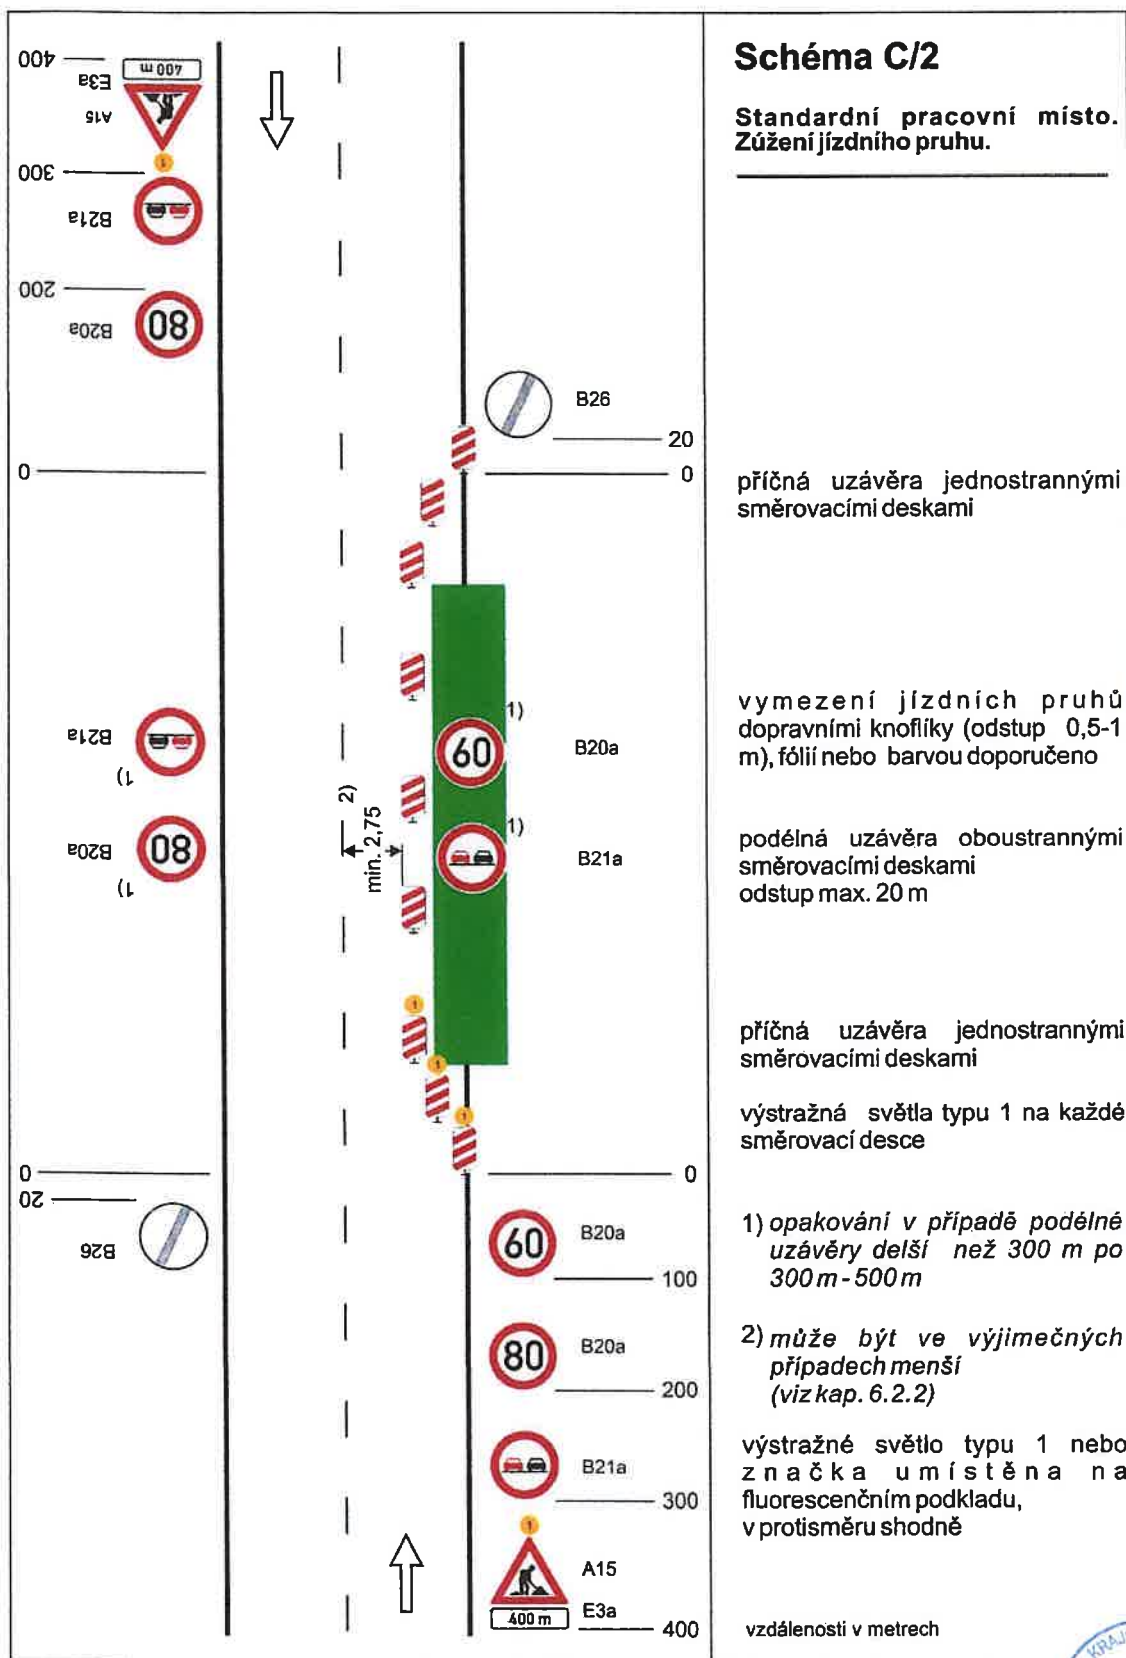

07.11.2025 KRPK - 85335 /ČJ-2025-190206
DI ÚO Cheb souhlasí dle přiložené situace




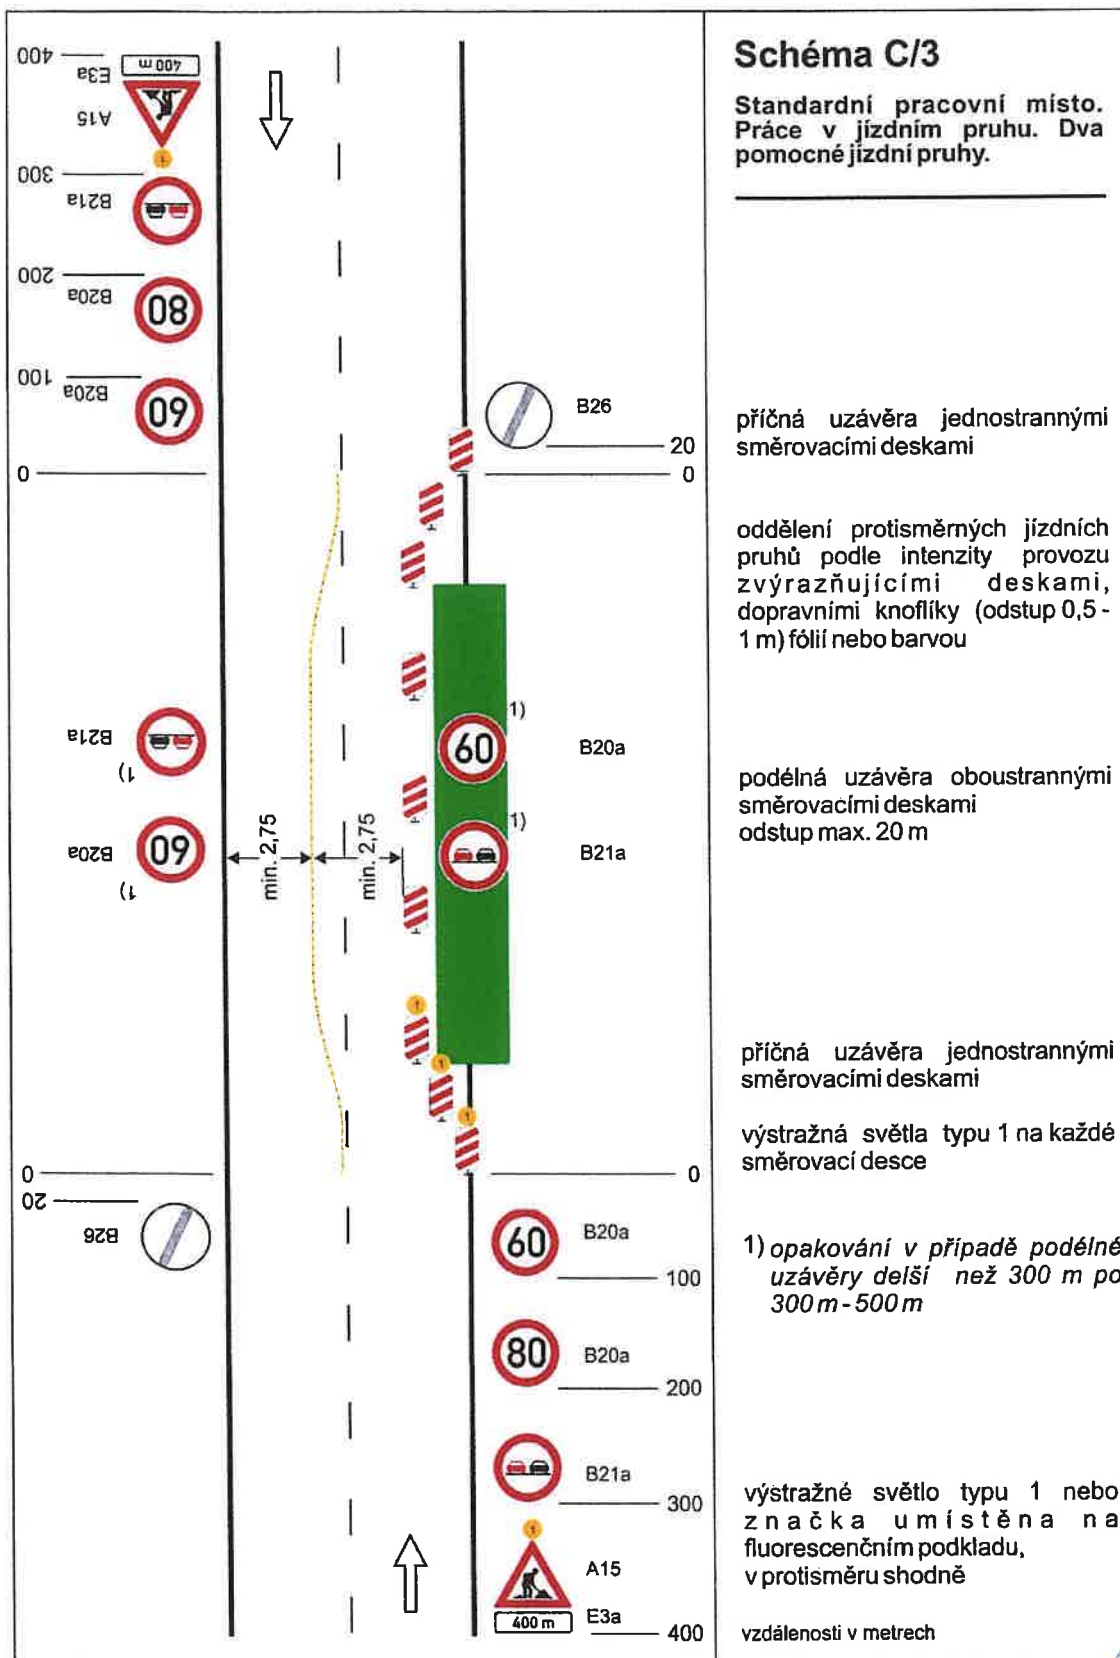

07.11.2025 KRPK - 85335 / ČJ-202... 5 - 190206

DI ÚO Cheb souhlasí dle přiložené situace



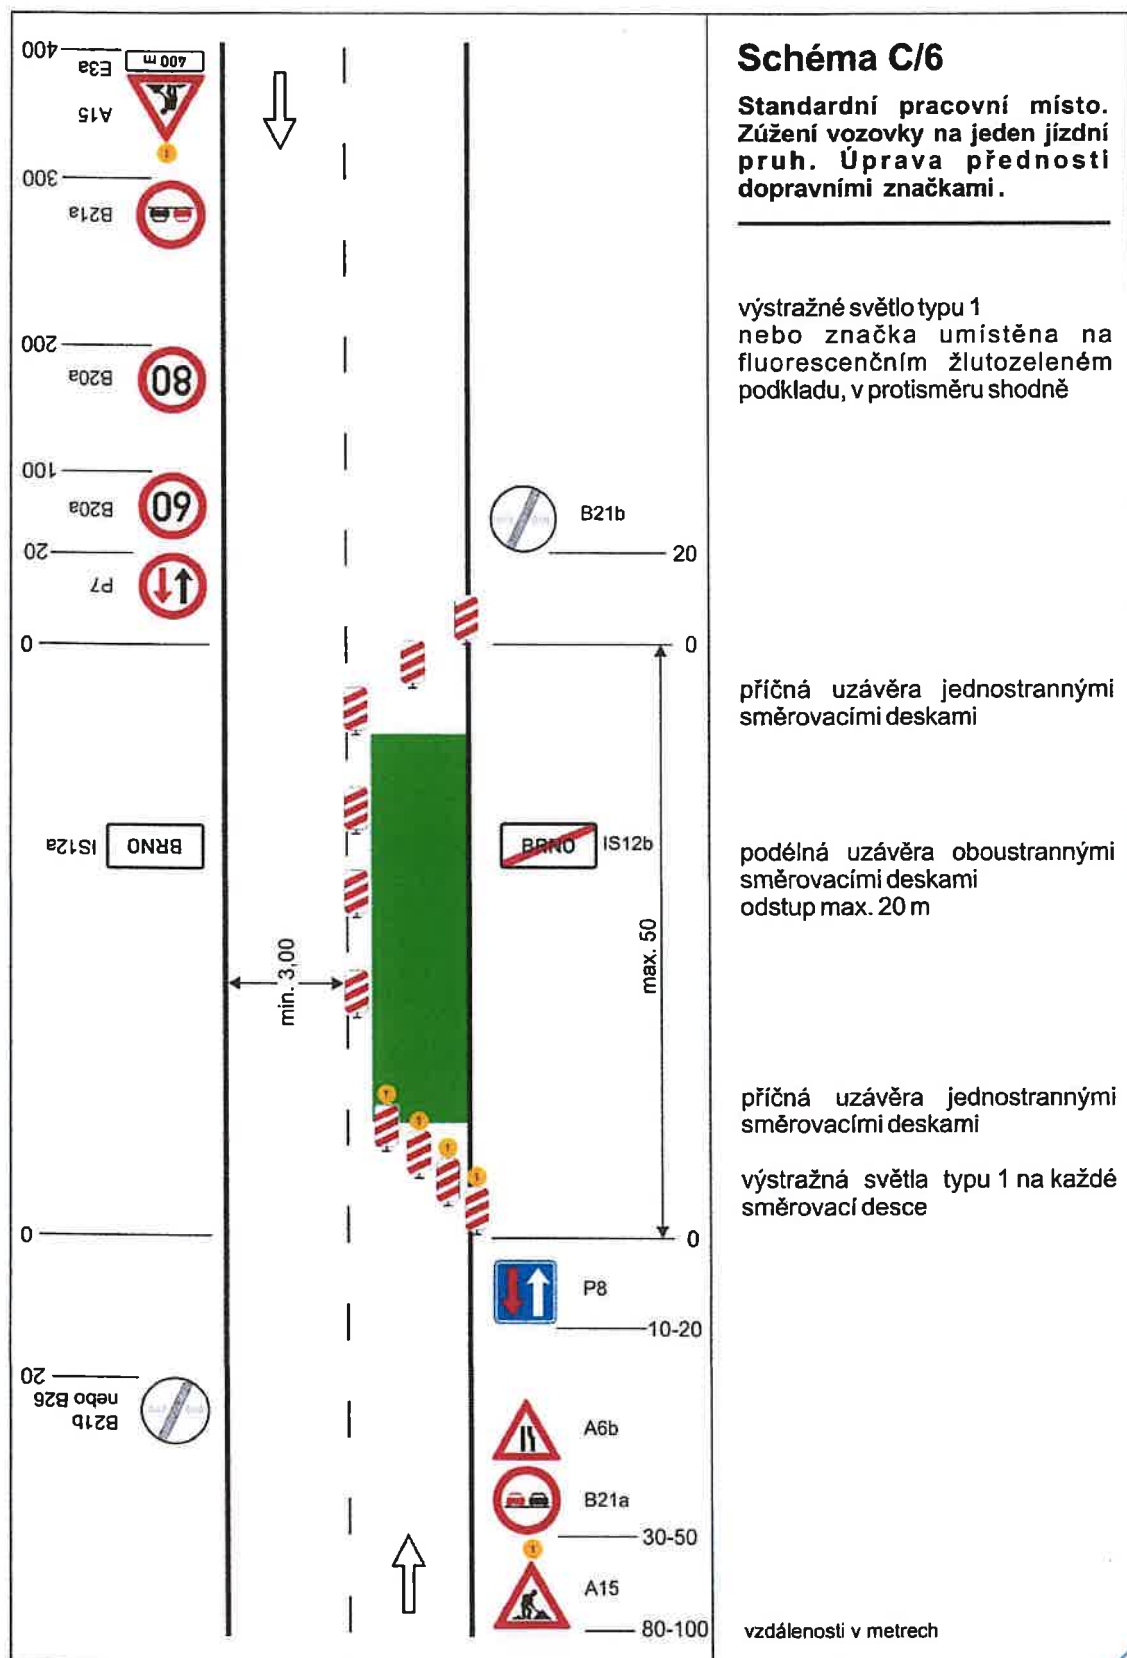

07.11.2025 KRPK - 85335 /ČJ-202 5 - 190206


DI ÚO Cheb souhlasí dle přiložené situace.

pro: Threl

389

KARLOVARSKÝ KRAJ

99

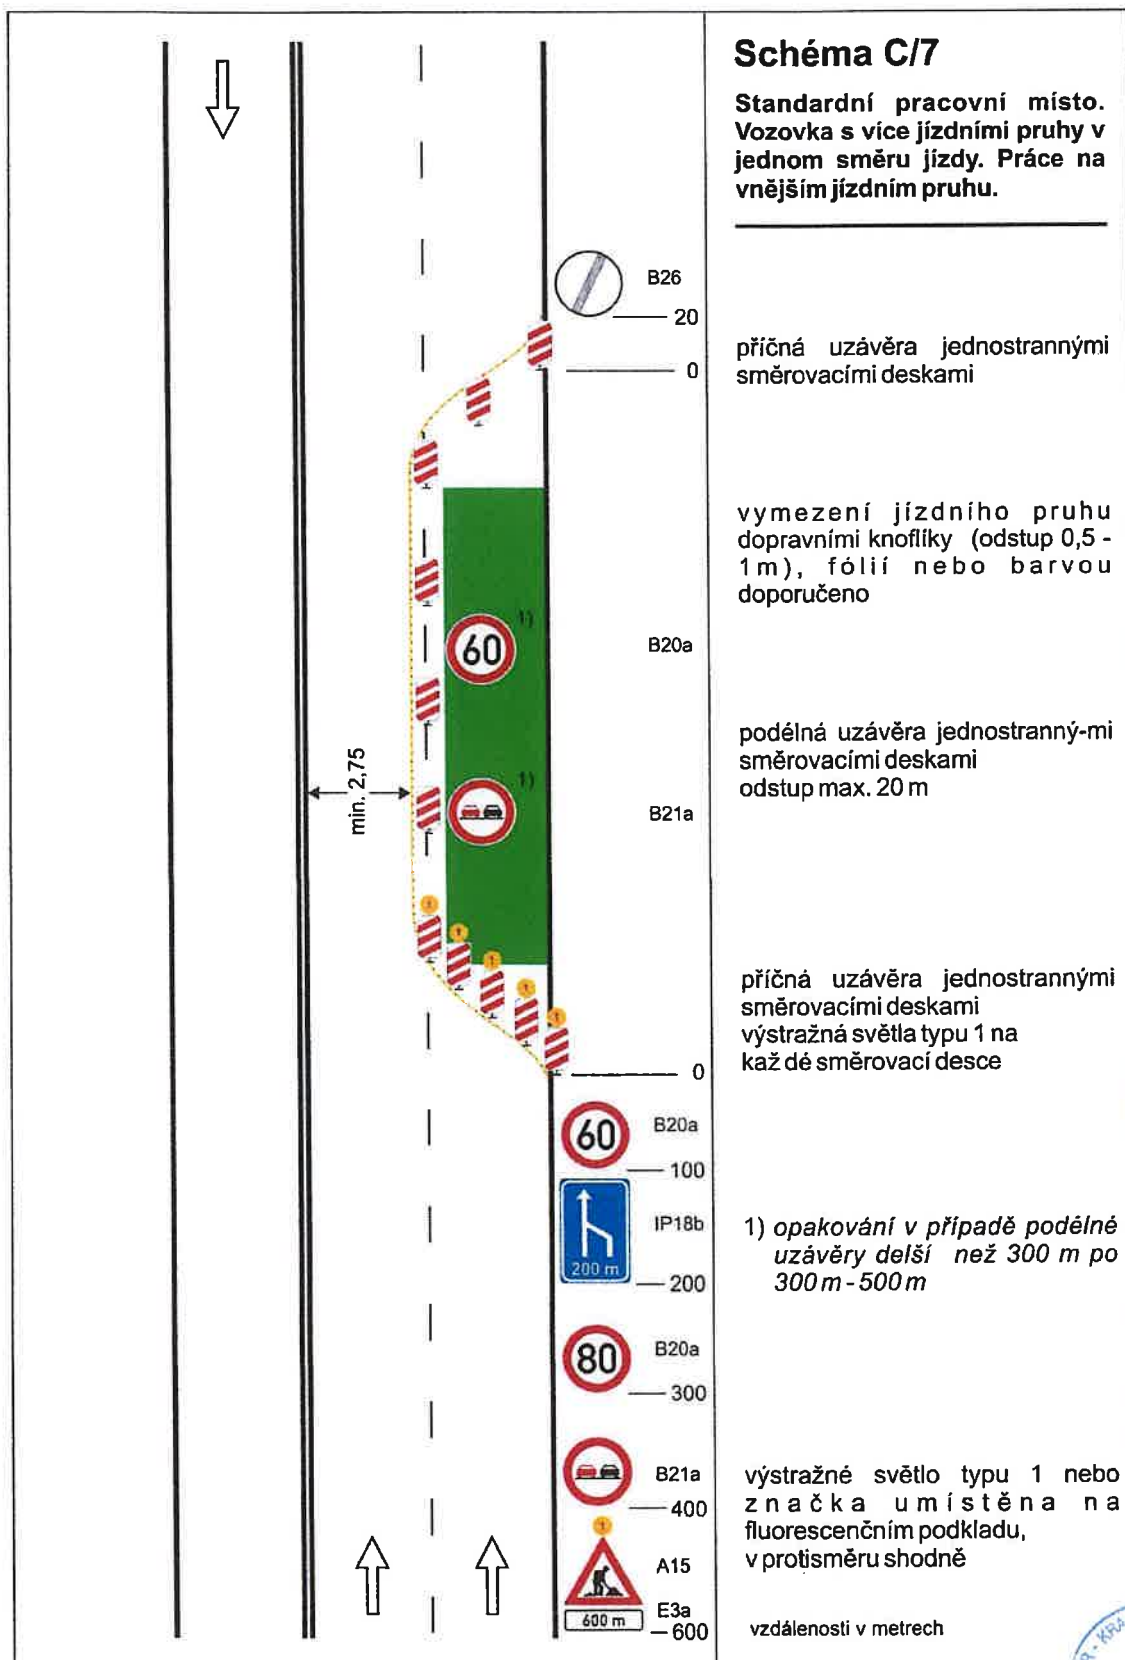

07.11.2025


KRPK - 85335 / ČJ-2025 - 190206

DI ÚO Cheb souhlasí dle přiložené situace

pro J. Měch

389


	Schéma C/10c Standardní pracovní místo v prostoru křižovatky. vedení provozu (užití značek č. C 4 a až č. C 4 c) závisí na konkrétním umístění pracovního místa v prostoru křižovatky, případně se pro určitý směr zřizuje objížďka příčné uzávěry zábranou minimálně 3 výstražná světla typu 1 výstražné světlo typu 1 nebo značka umístěna na fluorescenčním žlutozeleném podkladu, u ostatních vjezdů shodně 1) minimální šířka se zjišťuje pomocí vlečných křivek Pozn.: Pro usměrnění provozu v prostoru křižovatky lze užít směrovacích desek (č. Z4a až č. Z4c) dle konkrétní situace. Umístění značek č. B20a a č. B21a na hlavní a vedlejší pozemní komunikaci dle místních podmínek 07.11.2015 KRPK - 25335 / ČJ-202-5 - 190220 DI ÚO Cheb souhlasí dle přiložené situace. vzdálenosti v metrech
--	--

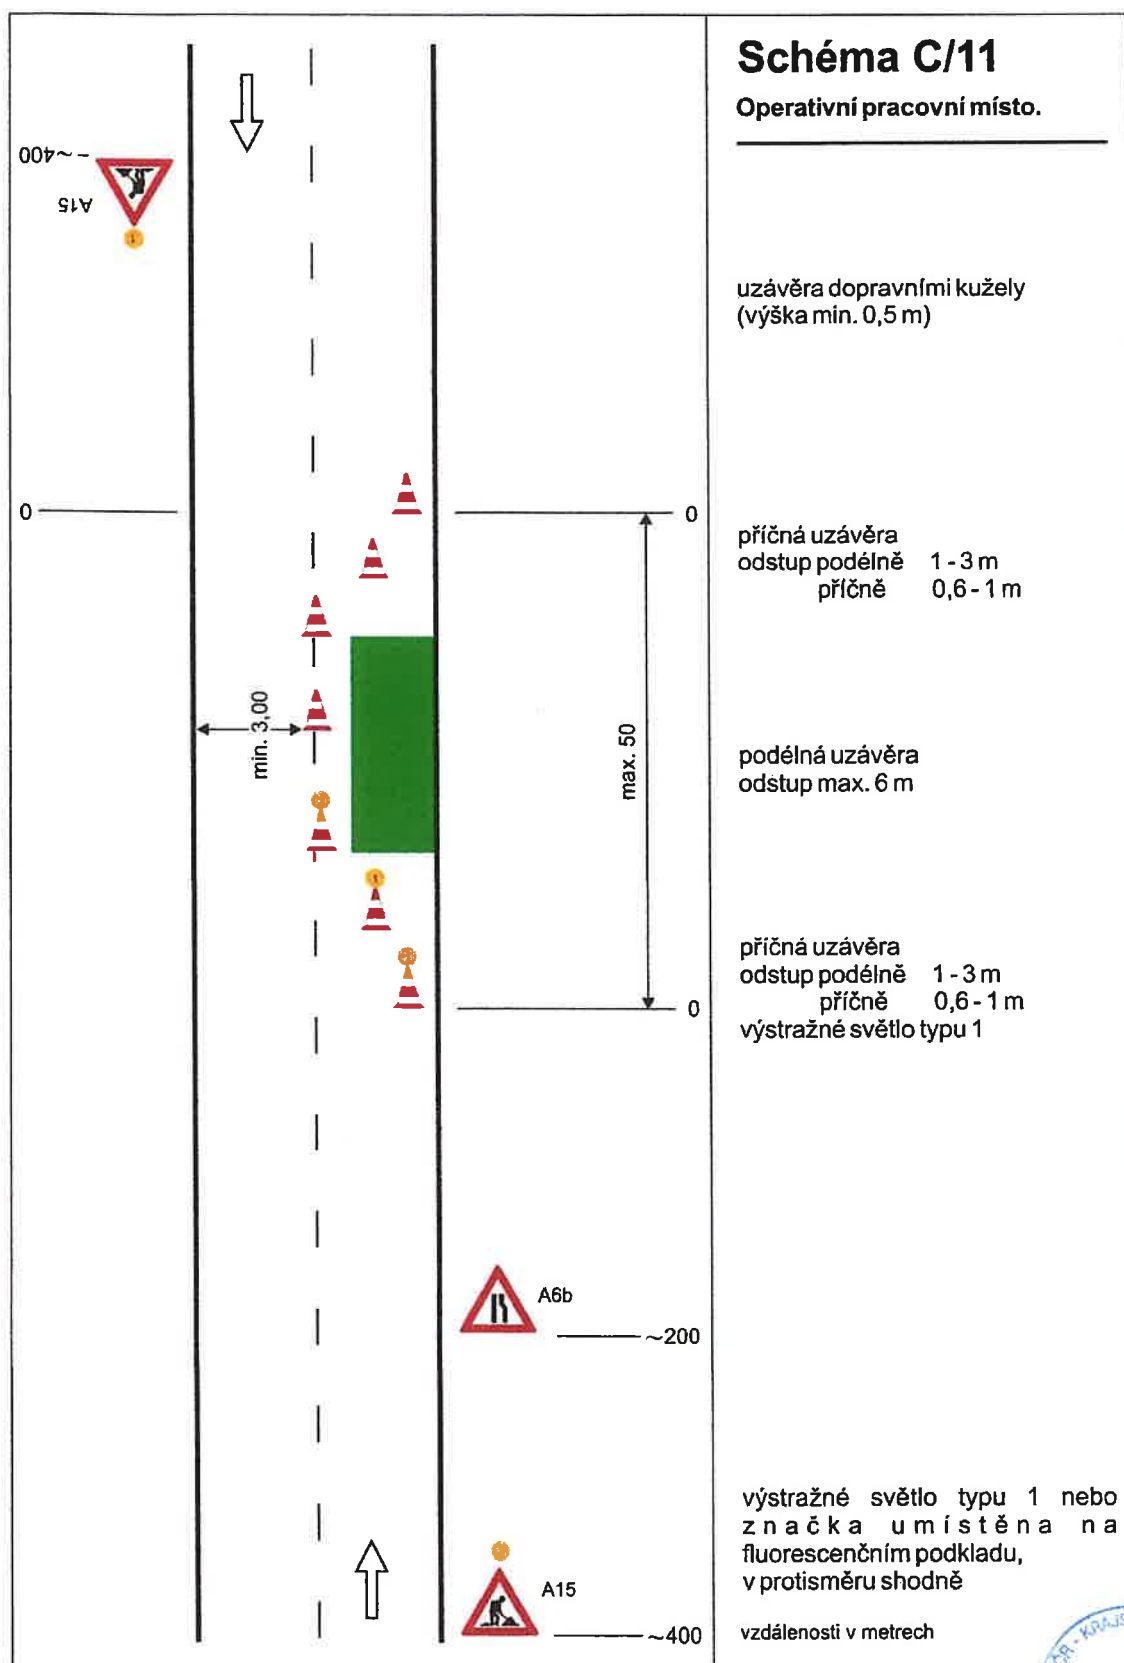

07.11.2025 KRPK - 85335 / ČJ-2025 - 190205

DI ÚO Cheb souhlasí dle přiložené situace




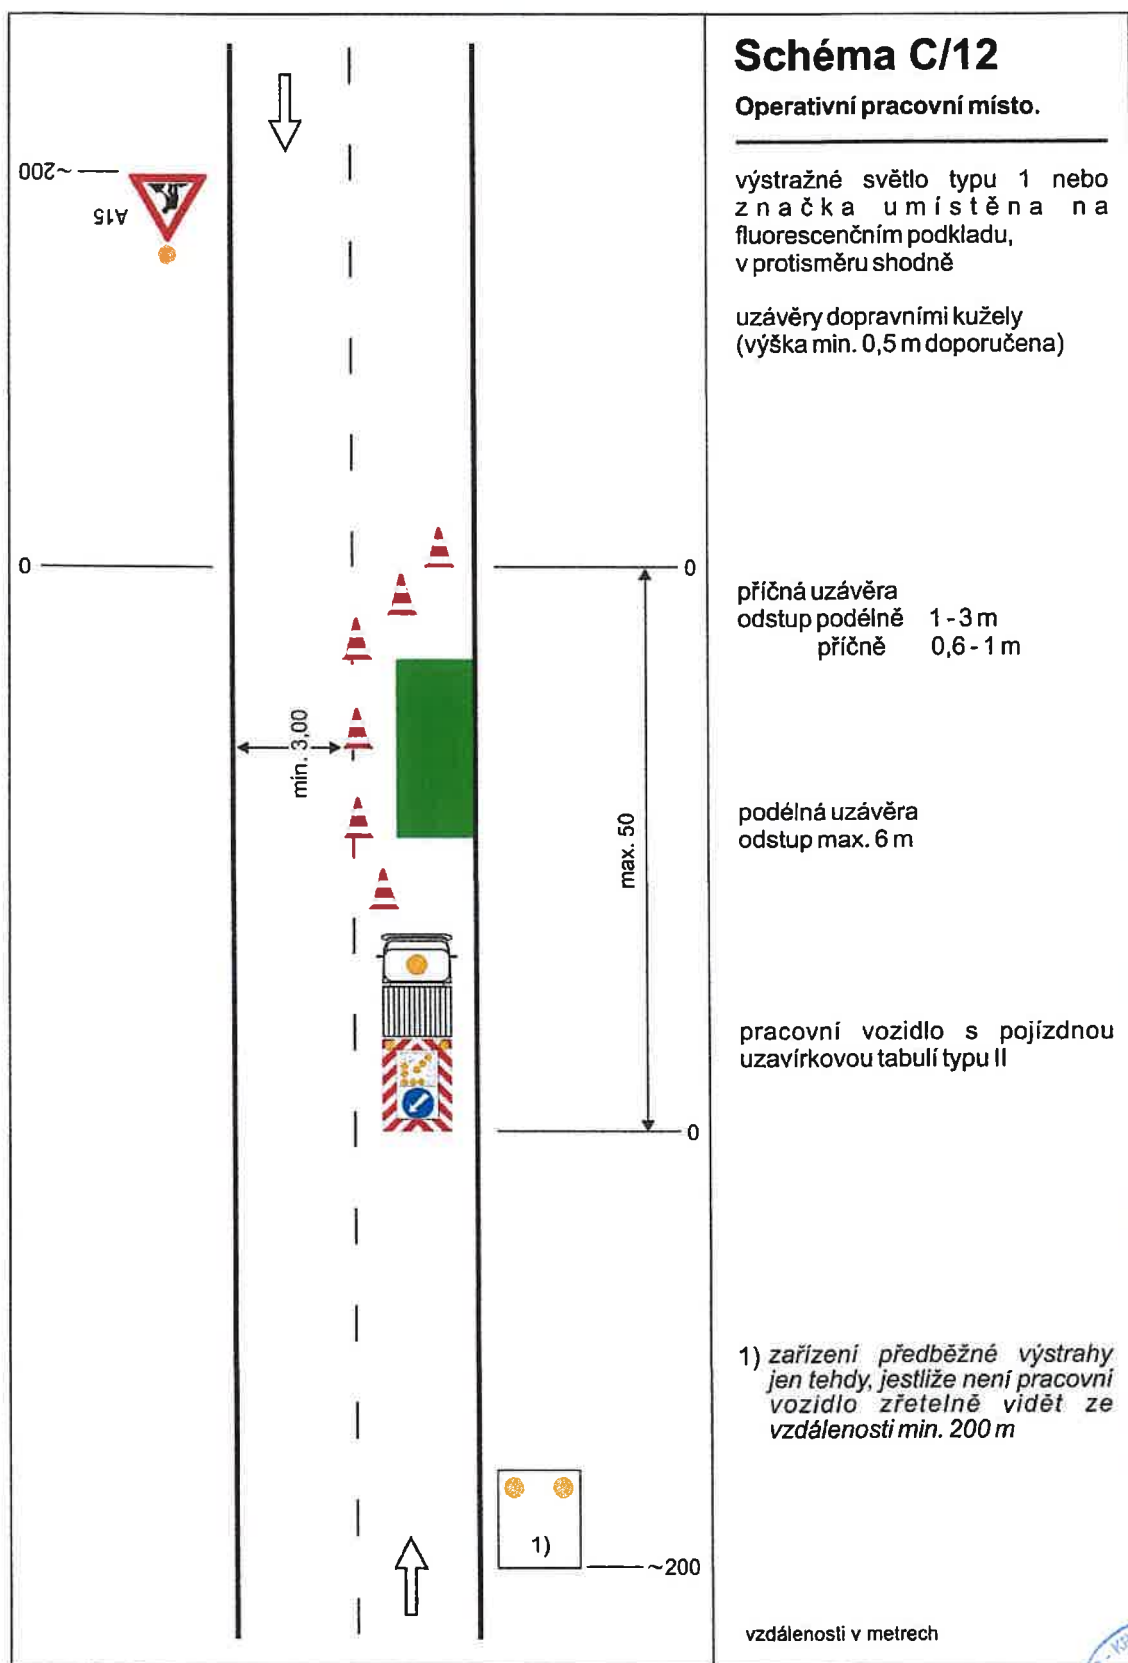

07.11.2025 KRPK - 15335 /ČJ-202 5 - 190206

DI ÚO Cheb souhlasí dle příložené situace

389
KRÚJE

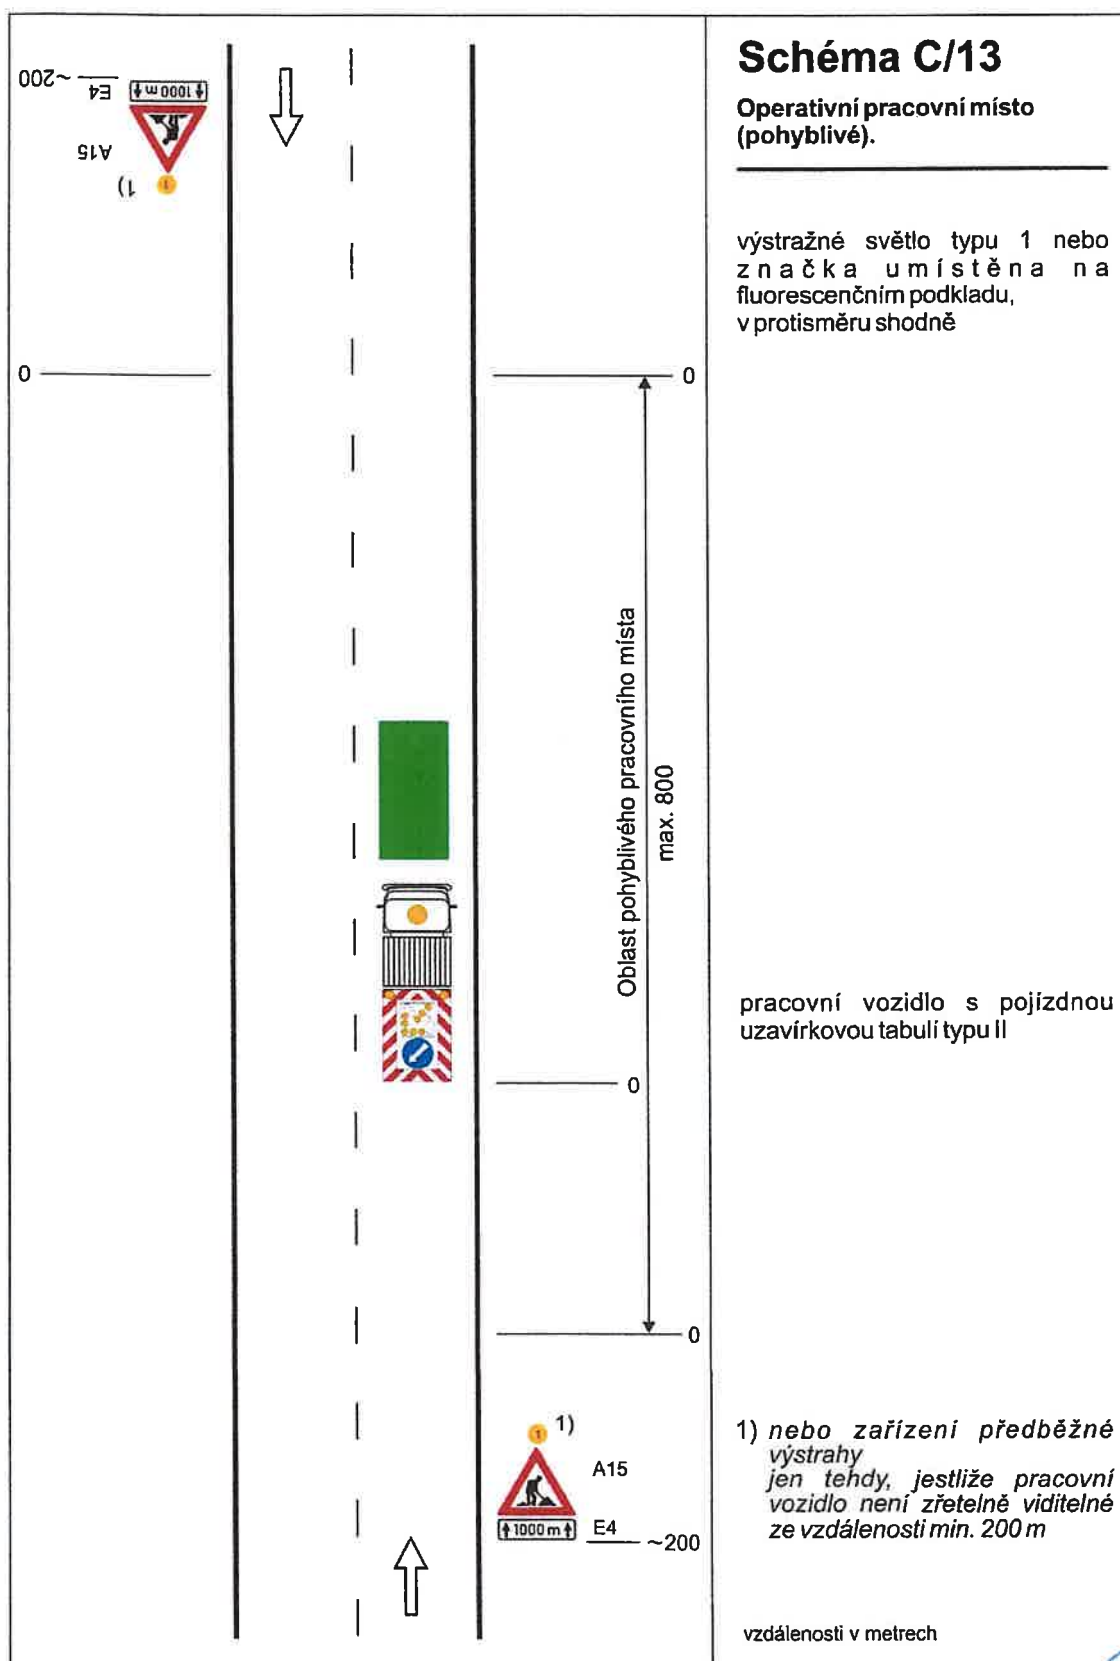

07.11.2025

KRPK - 85335

5


190206

DI ÚO Cheb souhlasí dle přiložené situace...

pro. Striež

389

KARLOVARSKÝ KRAJ

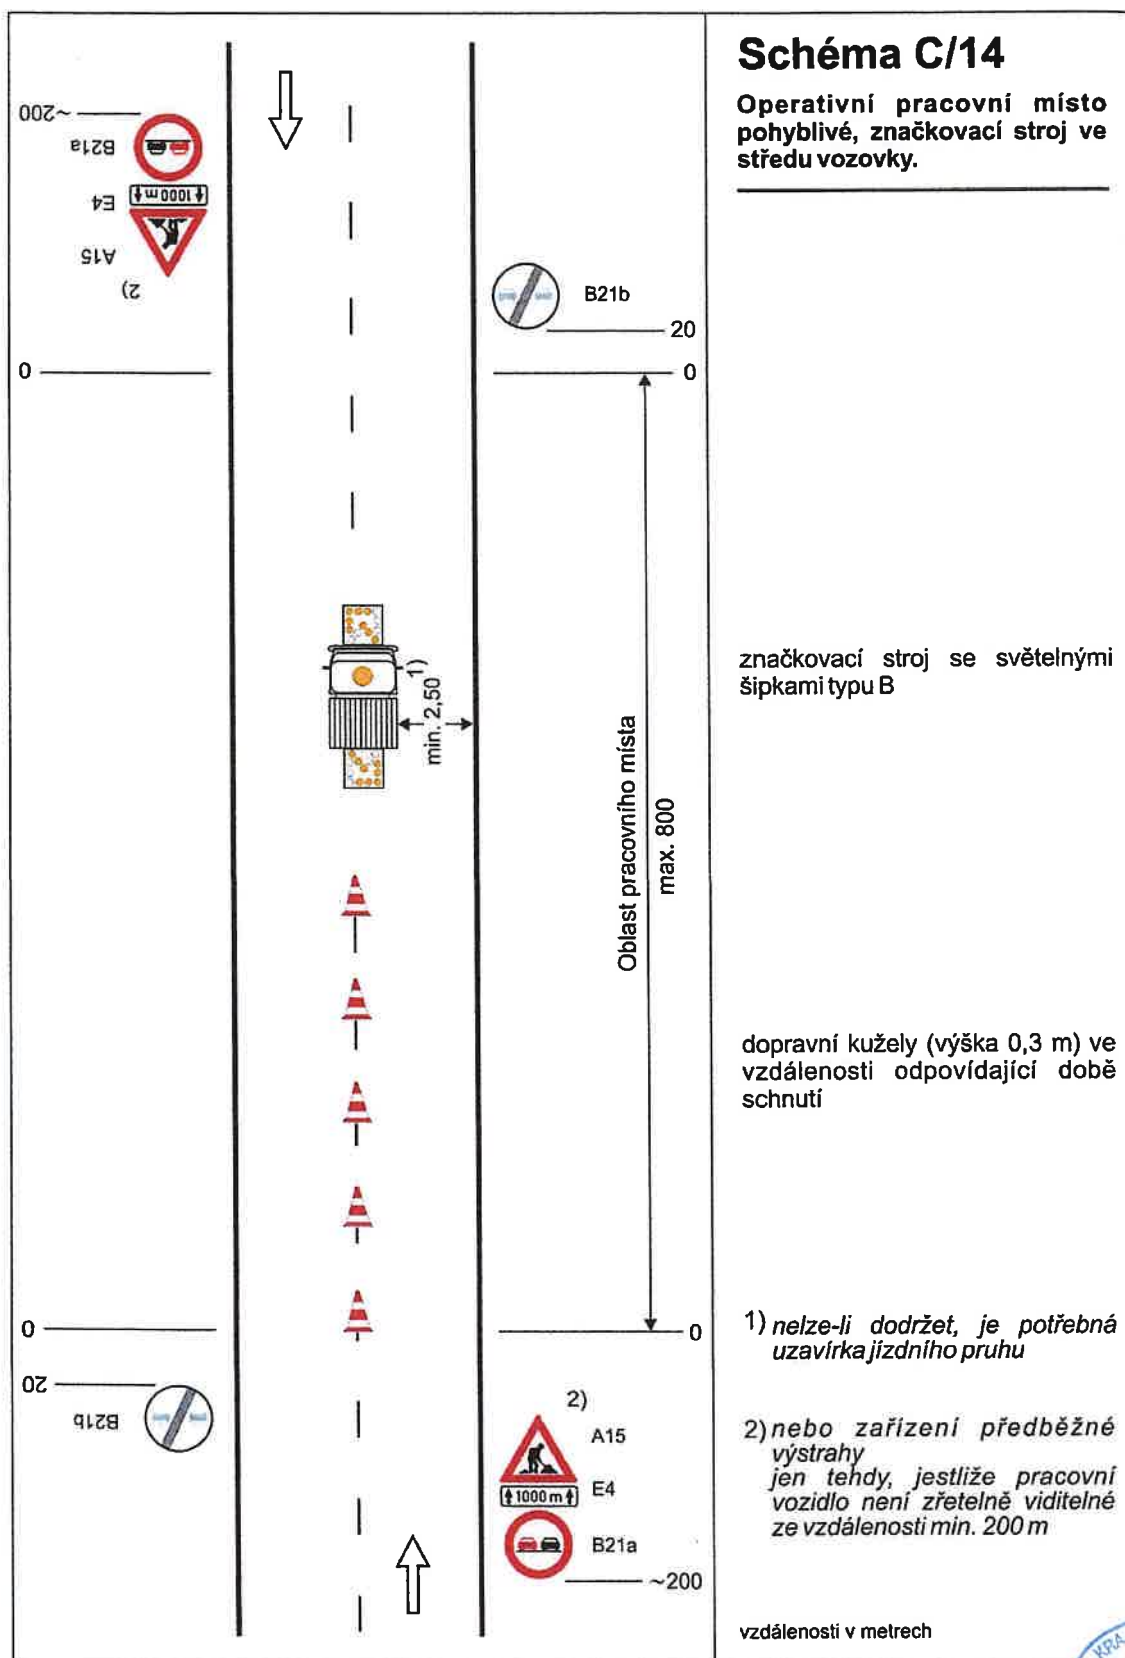

07.11.2025 KRPK - 85335 /ČJ-2025- 190206
DI ÚO Cheb souhlasí dle přiložené situace.

