



0



B20b

20

0



1)

B20a

0



B20a

300



A15

400

vzdálenosti v metrech

**Schéma C/1**

Standardní pracovní místo na pozemní komunikaci s malým dopravním zatížením.

13. 11. 2018

URPK-816381ČJ-2018-190206




*[Handwritten signature]*

podélná uzávěra oboustrannými směrovacími deskami odstup max. 20m


1) opakování v případě podélné uzávěry delší než 300m po 300m - 500m

*Milovka č. 2 b.c.j.*  
*MUIH 95953/2018*  
**MĚSTSKÝ ÚŘAD CHEB**  
 odbor stavební  
 a životního prostředí

26. 11. 2018 *[Handwritten signature]*

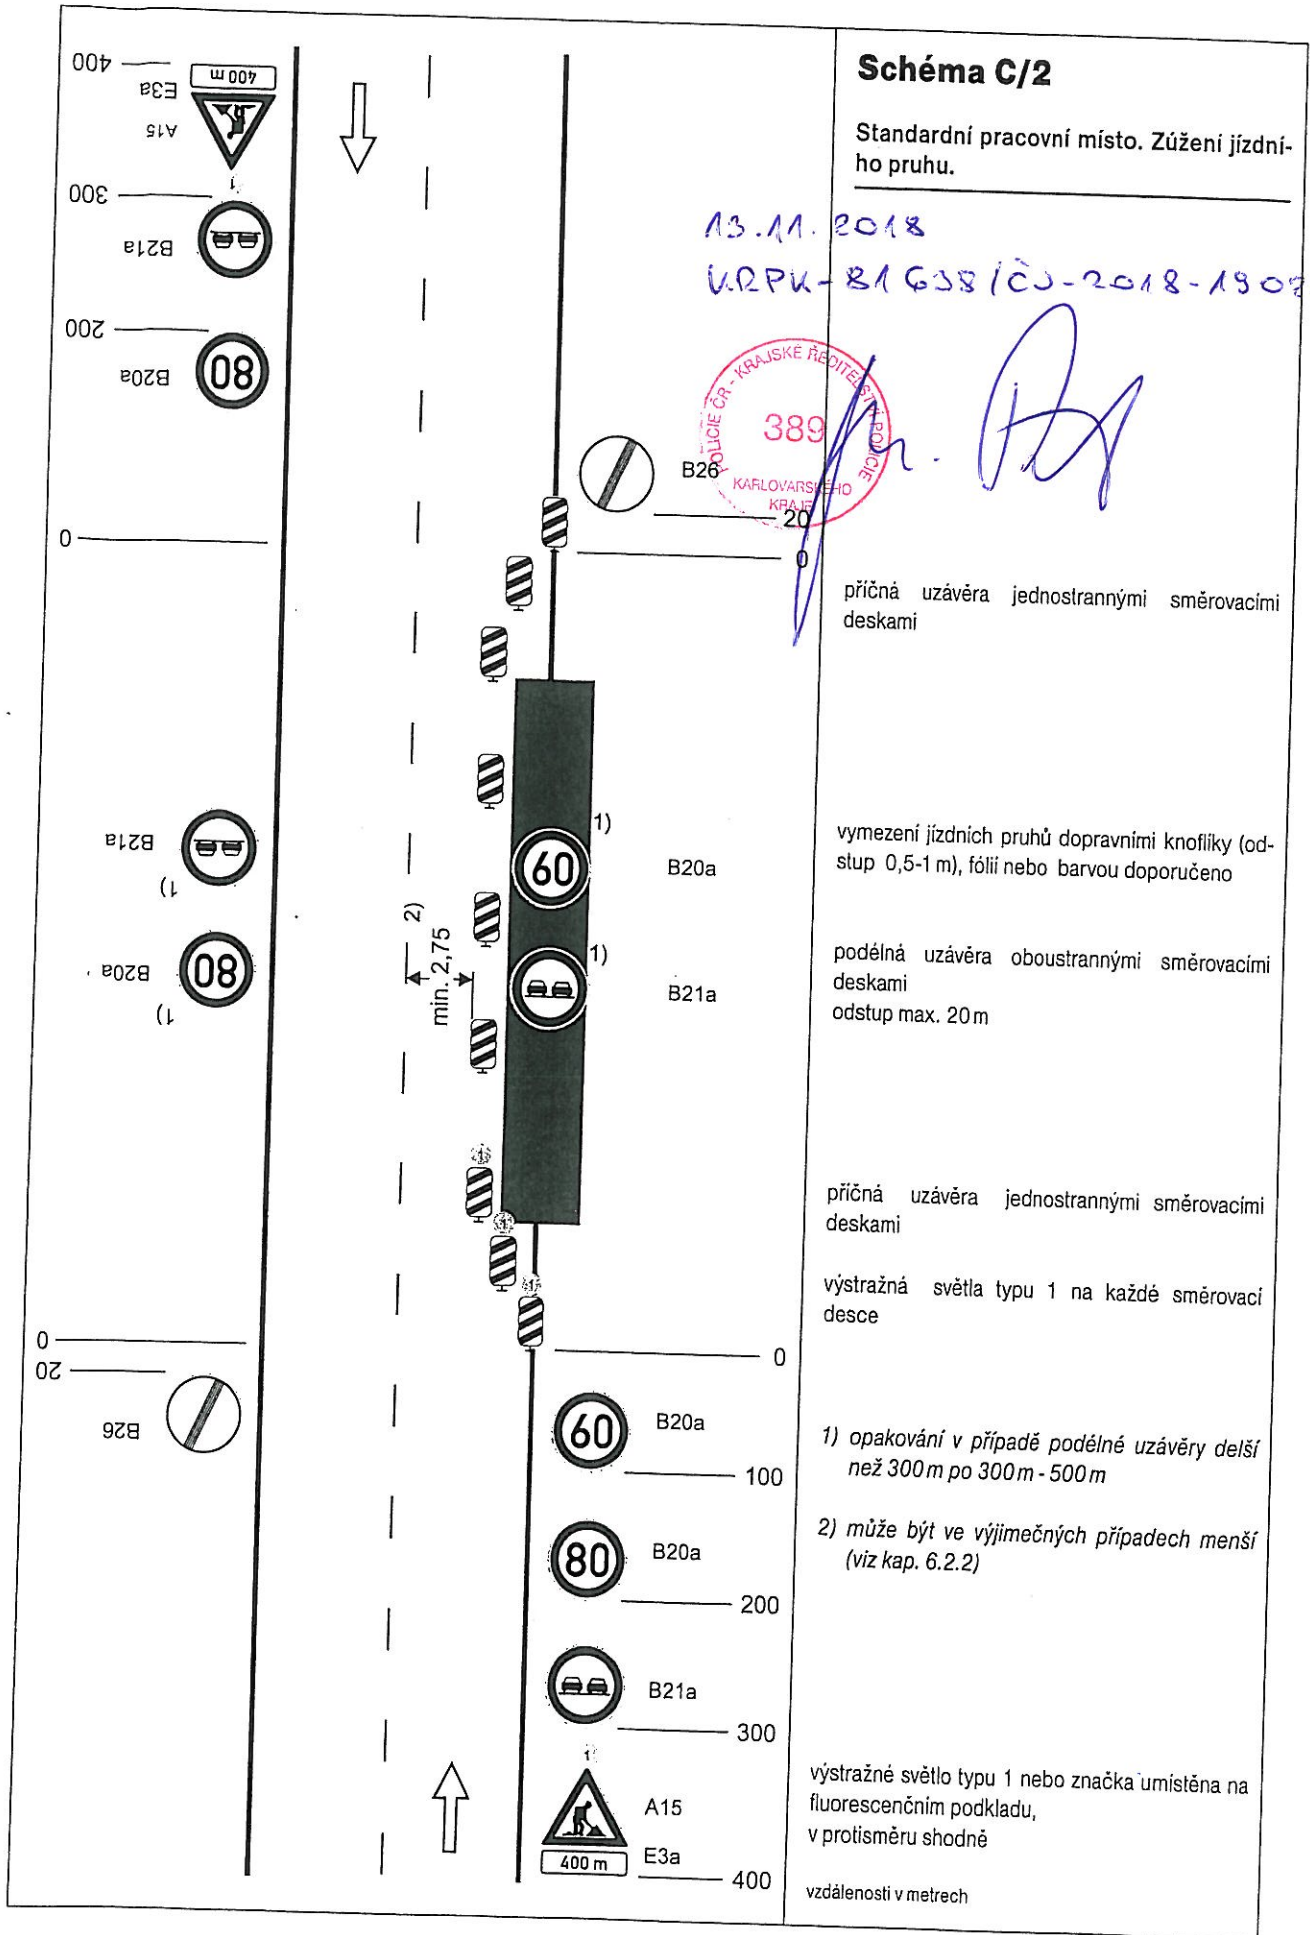



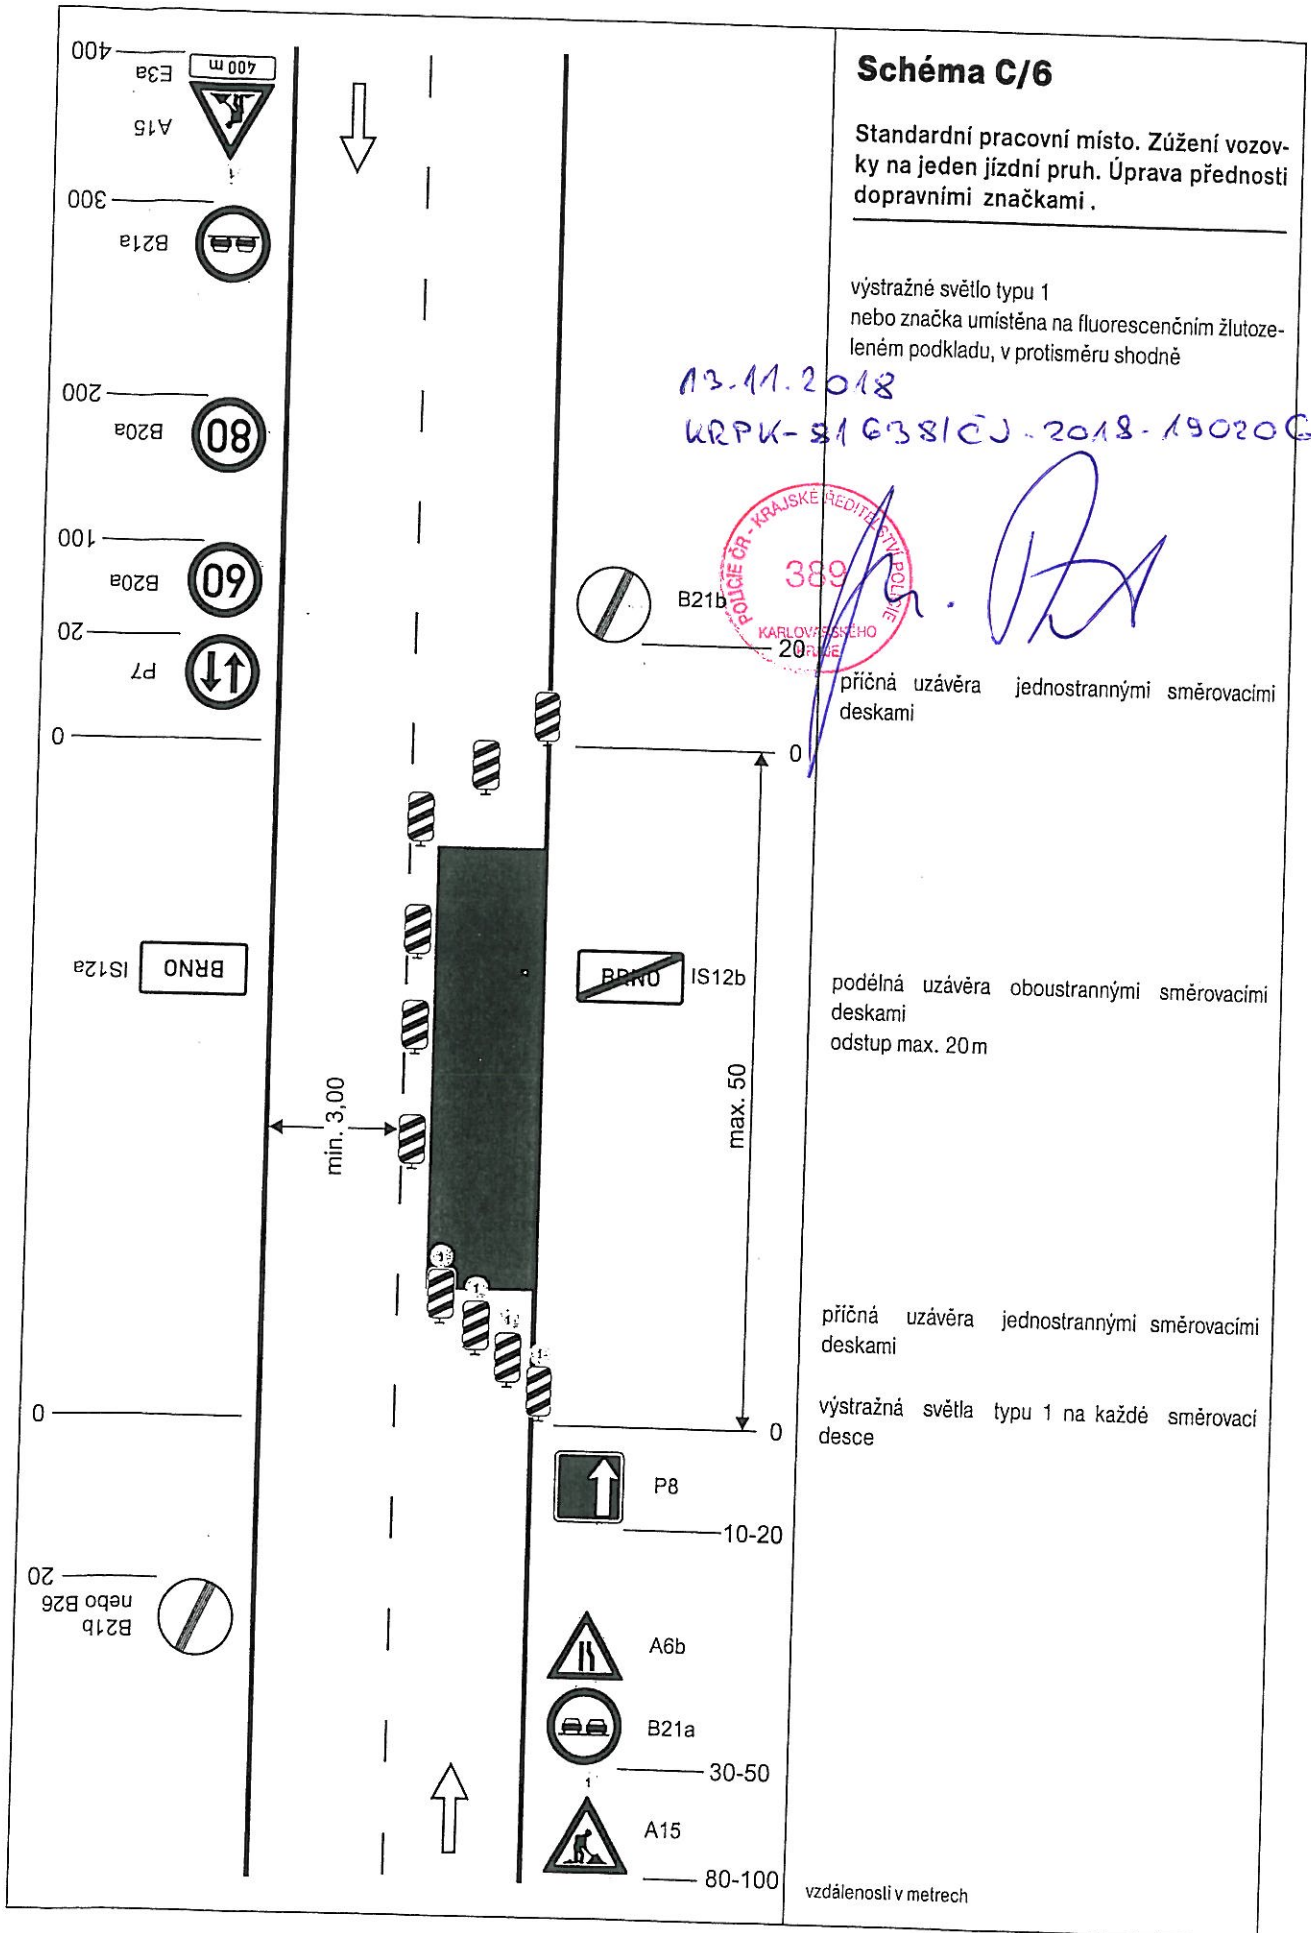




13.11.2018

URPK-816381ČJ-2018-190206



*[Handwritten signature]*

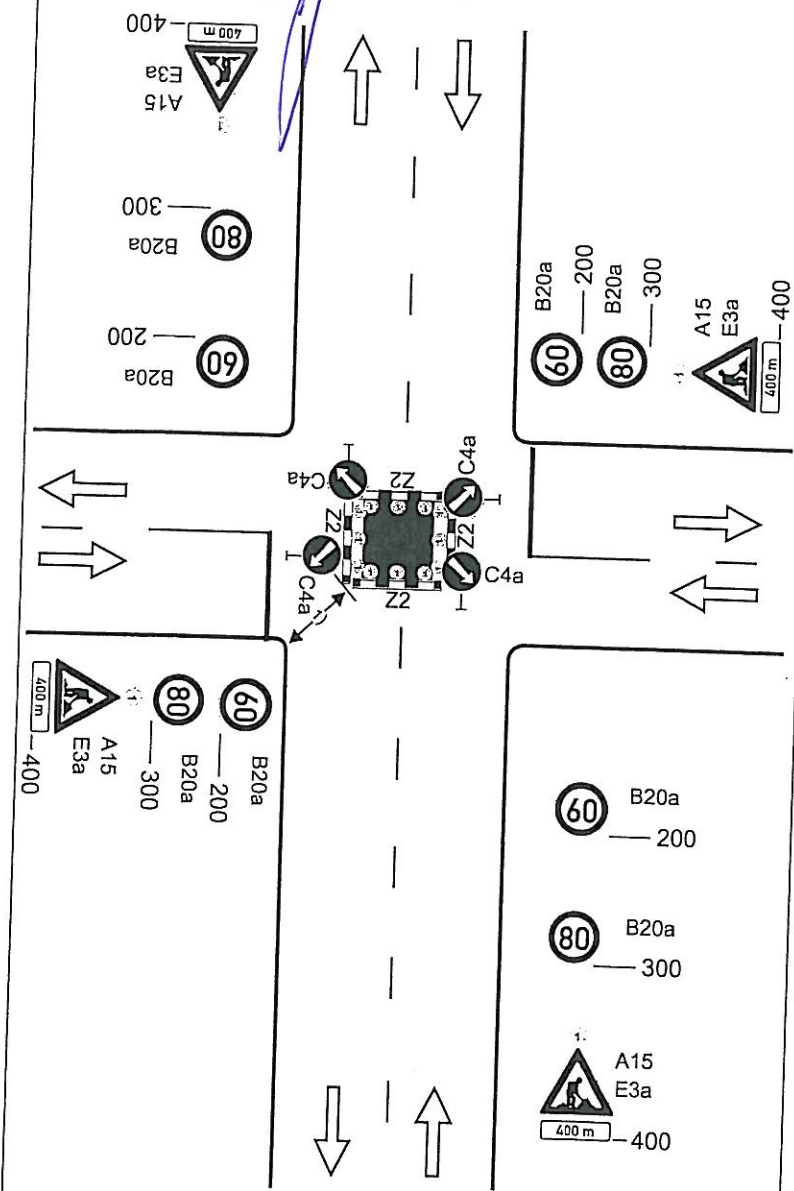

### Schéma C/10c

Standardní pracovní místo v prostoru křižovatky.

vedení provozu (užití značek č. C 4 a až č. C4 c) závisí na konkrétním umístění pracovního místa v prostoru křižovatky, případně se pro určitý směr zřizuje objížďka

příčné uzávěry zábranou minimálně 3 výstražné světla typu 1

výstražné světlo typu 1 nebo značka umístěna na fluorescenčním žlutozeleném podkladu, u ostatních vjezdů shodně

1) minimální šířka se zjišťuje pomocí vlečných křivek

Pozn.: Pro usměrnění provozu v prostoru křižovatky lze užit směrovacích desek (č. Z4a až č. Z4c) dle konkrétní situace. Umístění značek č. B20a a č. B21a na hlavní a vedlejší pozemní komunikaci dle místních podmínek

vzdálenosti v metrech

**Schéma C/11**

Operativní pracovní místo.


13.11.2018

ÚRPV-81638/ČJ-2018-190206




*[Handwritten signature]*

uzávěra dopravními kužely  
(výška min. 0,5 m)

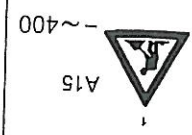



0

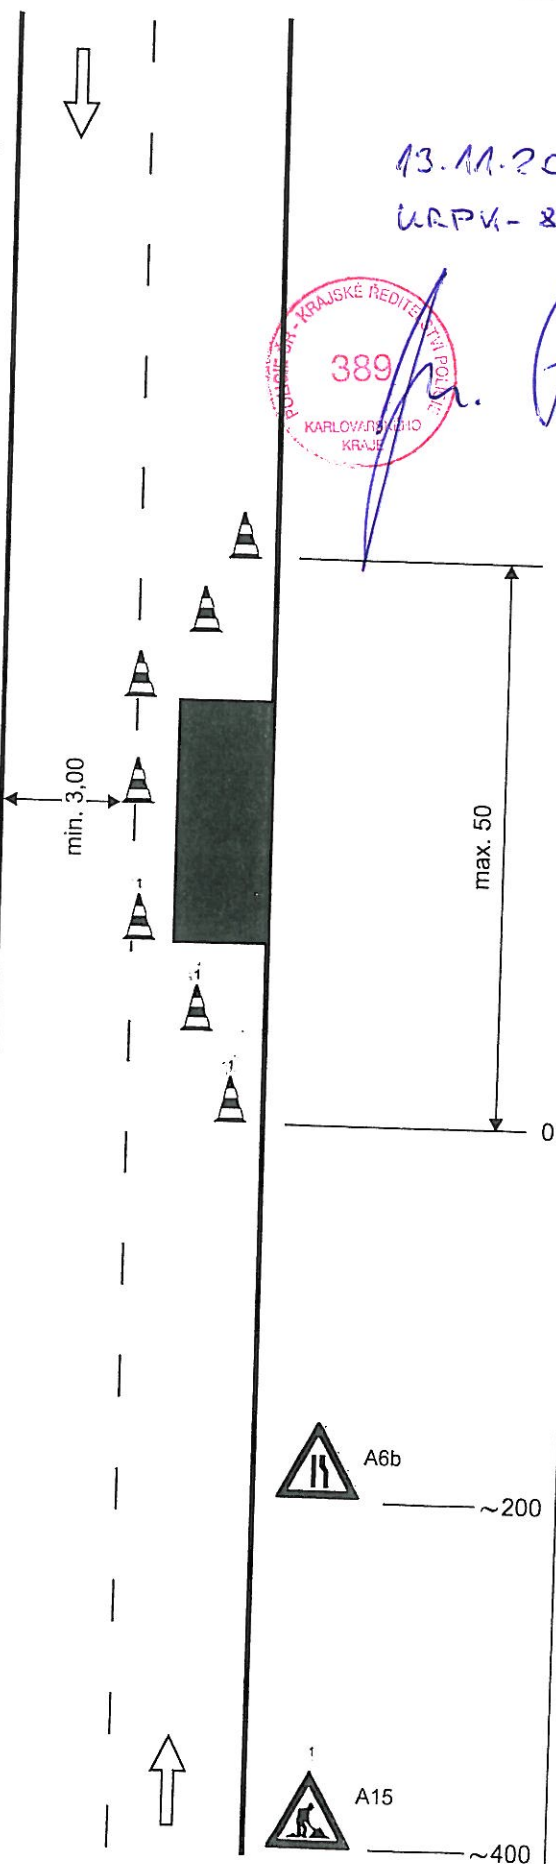

příčná uzávěra  
odstup podélně 1 - 3 m  
příčně 0,6 - 1 m


podélná uzávěra  
odstup max. 6 m

příčná uzávěra  
odstup podélně 1 - 3 m  
příčně 0,6 - 1 m  
výstražné světlo typu 1

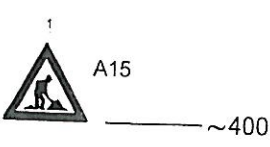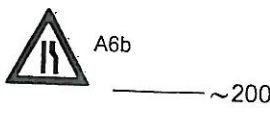

výstražné světlo typu 1 nebo značka umístěna na fluorescenčním podkladu, v protisměru shodně

vzdálenosti v metrech

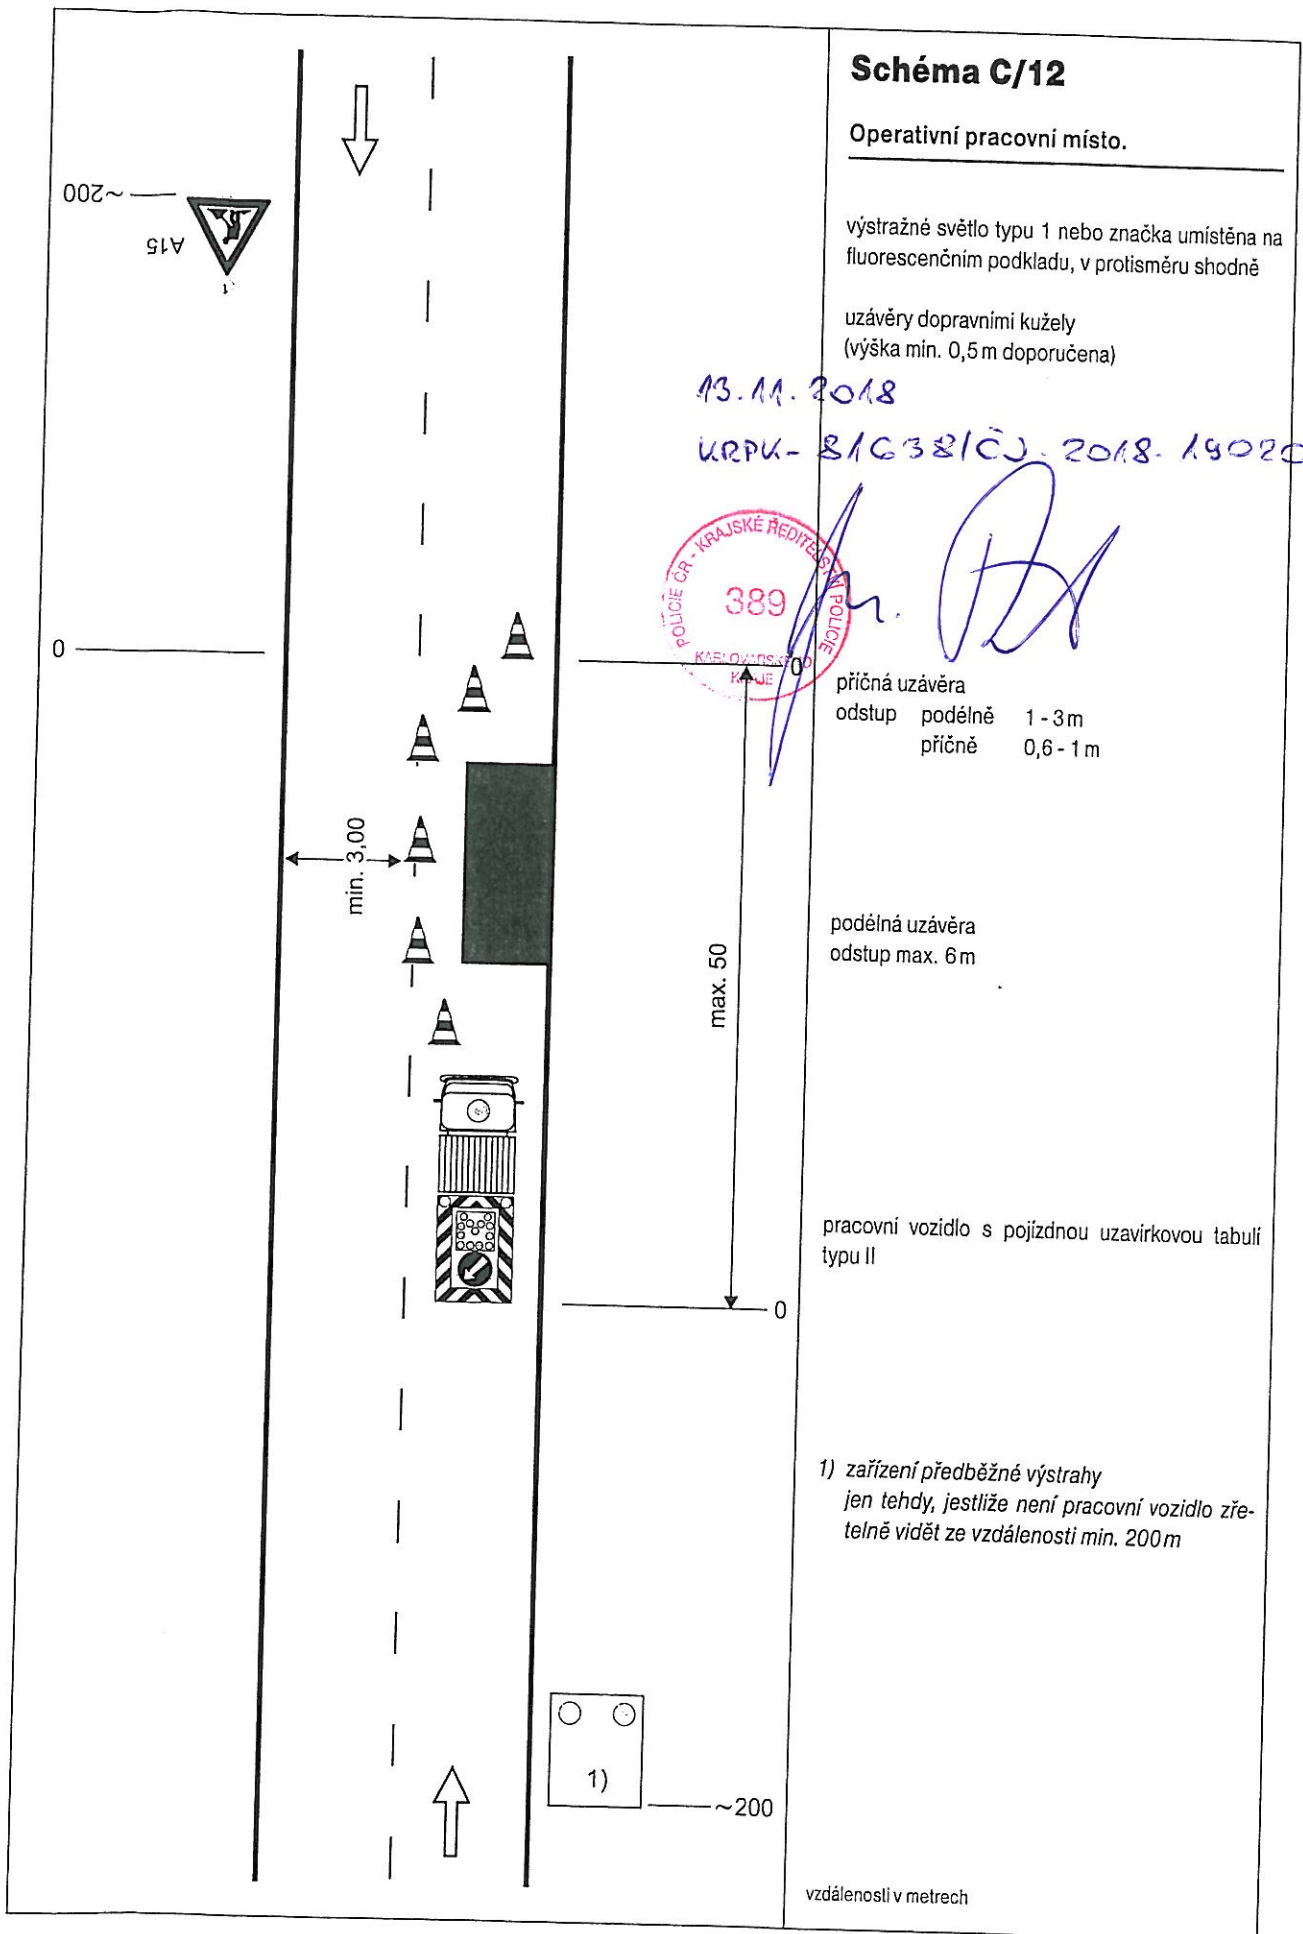

### Schéma C/12

#### Operativní pracovní místo.

výstražné světlo typu 1 nebo značka umístěna na fluorescenčním podkladu, v protisměru shodně

uzávěry dopravními kužely  
(výška min. 0,5m doporučena)

13.11.2018

KRPK-816381CJ-2018-190206



příčná uzávěra  
odstup podélně 1 - 3 m  
příčně 0,6 - 1 m


podélná uzávěra  
odstup max. 6 m

pracovní vozidlo s pojízdnou uzavírkovou tabulí  
typu II

1) zařízení předběžné výstrahy  
jen tehdy, jestliže není pracovní vozidlo zřetelně vidět ze vzdálenosti min. 200m

vzdálenosti v metrech



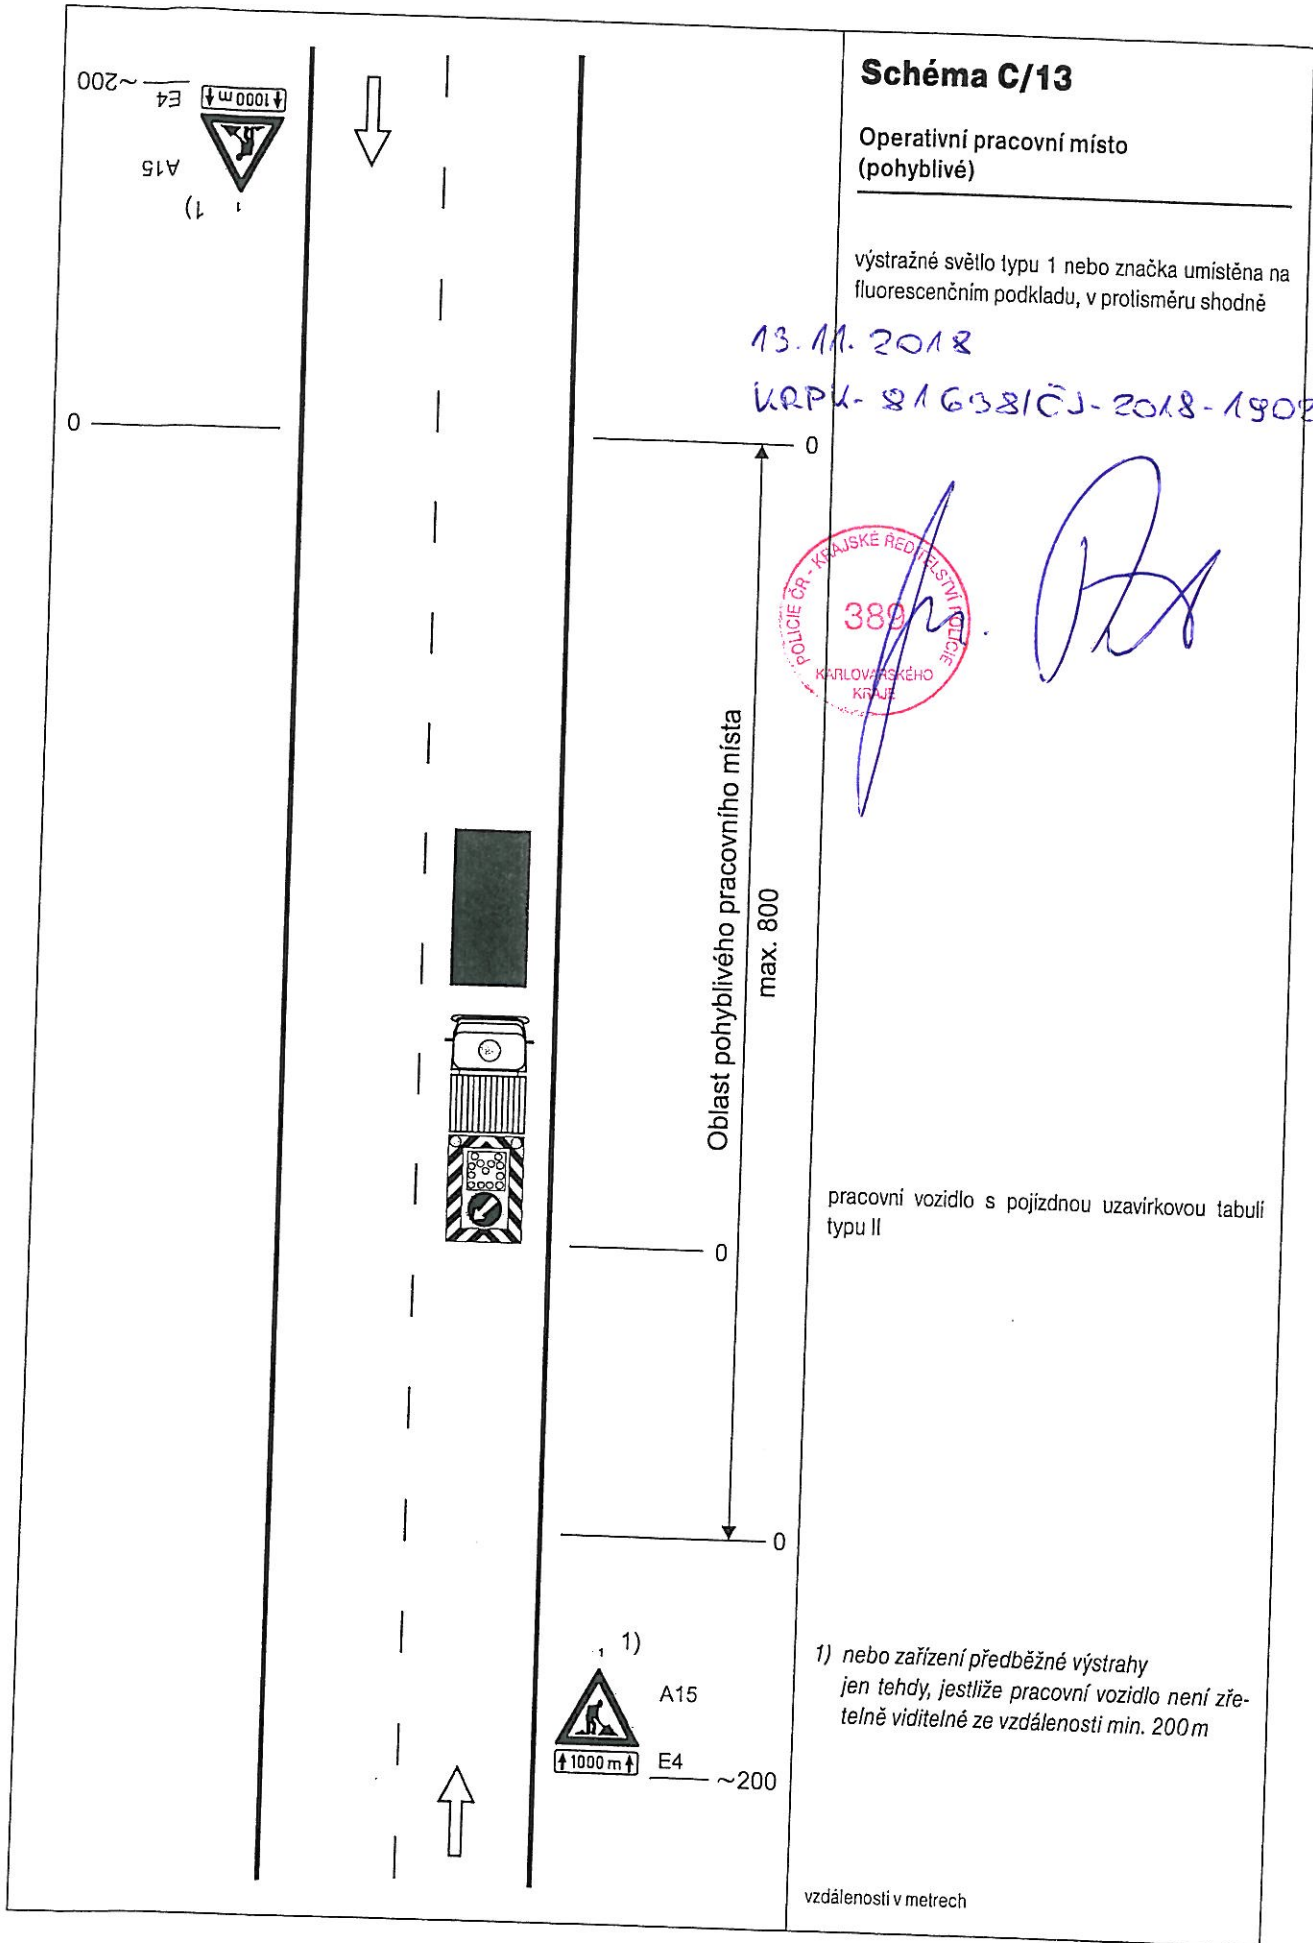

**Schéma C/13**

Operativní pracovní místo  
(pohyblivé)

výstražné světlo typu 1 nebo značka umístěna na fluorescenčním podkladu, v proloměru shodně

13. 11. 2018

ÚRPK-816381ČJ-2018-190206



*[Handwritten signature]*

Oblast pohyblivého pracovního místa  
max. 800

pracovní vozidlo s pojízdnou uzavírkovou tabulí  
typu II

1) nebo zařízení předběžné výstrahy  
jen tehdy, jestliže pracovní vozidlo není zřetelně viditelné ze vzdálenosti min. 200 m

vzdálenosti v metrech

